

PSC

ELABORATO
IN FORMA
ASSOCIATA

Comune di
GRANAROLO DELL'EMILIA

QUADRO CONOSCITIVO
*Assetto aziendale e forme d'uso
del territorio rurale*

tav. GrC.2.6b

scala 1:10.000



CONFERENZA DI PIANIFICAZIONE

Sindaco
Loretta Lambertini

Responsabile di progetto
Piero Vignali (Sviluppo Comune srl)

Ufficio di Piano
Tiziana Draghetti (coordinamento)
Aldo Ansaloni

data: 10 giugno 2006

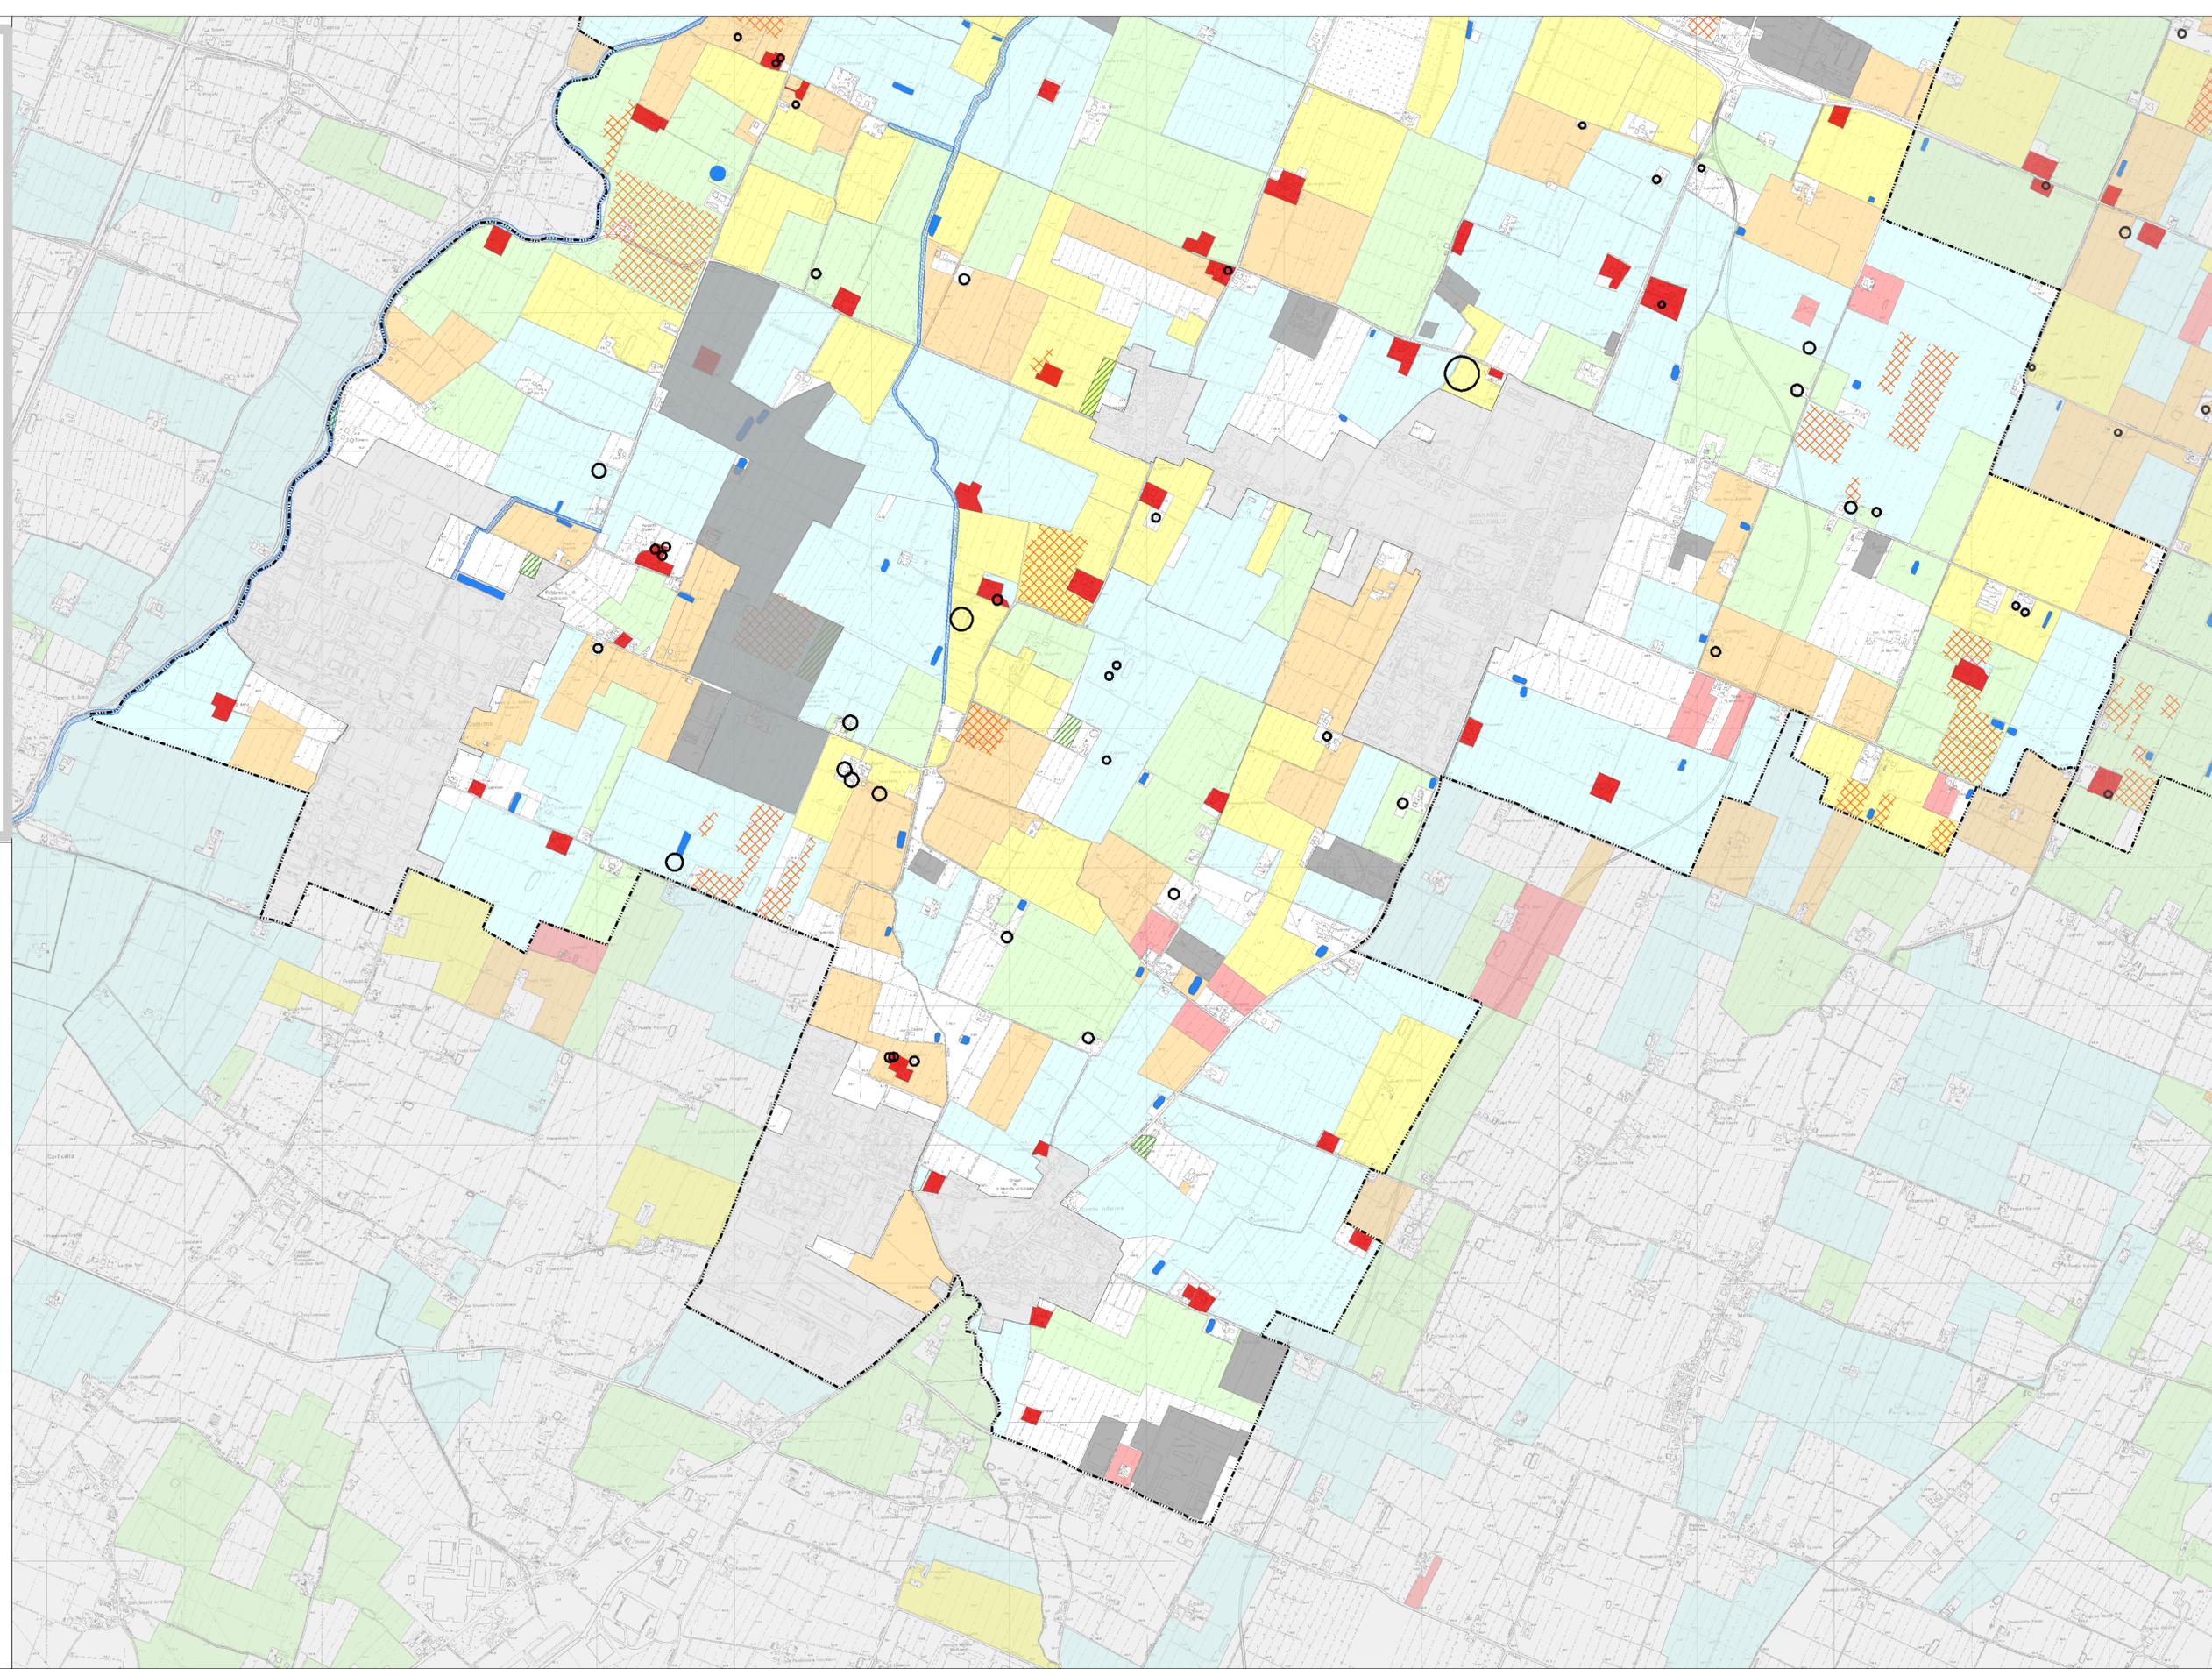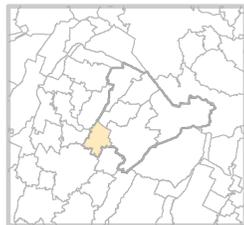

Legenda

- Confini del territorio comunale
- Territorio urbanizzato
- Corti coloniche tradizionali
- Fabbricati agricoli di servizio recenti
- ▨ Maneggi, galoppatoi
- ▨ Agricoltura intensiva
- Grandi agroindustrie
- ▨ Vegetazione arborea e arbustiva
- Specchi d'acqua permanente e aree a sommersione
- ▨ Alvei e corsi d'acqua
- Attività extragricole

Aziende agricole suddivise per classi di ampiezza di superficie totale dichiarate dai possessori

- 0-3
- 3-10
- 10-20
- 20-50
- Oltre 50