Associazione Terre di Pianura

PSC
ELABORATO IN FORMA ASSOCIATA

Comune di GRANAROLO DELL'EMILIA

QUADRO CONOSCITIVO
Sistema territoriale
Infrastrutture ambientali e tecnologiche

tav.GrC.2.4a scala 1:10.000

CONFERENZA DI PIANIFICAZIONE

Sindaco
Loretta Lambertini

Responsabile di progetto
Piero Vignali (Sviluppo Comune srl)

Ufficio di Piano
Tiziana Draghetti (coordinamento)
Aldo Ansaloni

data: 10 giugno 2006

Legenda

Confini del territorio comunale

Rete distribuzione energia elettrica

Linea elettrica a media tensione esistente
Linea elettrica a media tensione di previsione
Linea elettrica ad alta tensione esistente
Linea elettrica ad alta tensione di previsione
Cabine primarie (alta tensione)
Fascia di attenzione per inquinamento elettromagnetico da elettrodotti (obiettivo di qualità 0,2 microtesla)

Impianti di telecomunicazione

Antenna radio/TV
Impianto di collegamento radio
Antenna telefonia mobile

Rete distribuzione metano

Rete Snam Nazionale
Rete Snam Regionale
Condotte Stogit in esercizio
Condotte Stogit fuori esercizio
Condotte di progetto
Centrali gas metano
Cluster
Pozzi in erogazione
Pozzi con chiusura mineraria
Fascia di servitù condotte metano

Impianti smaltimento rifiuti solidi

Discarica
Inceneritore/termovalorizzatore
Stazione ecologica

Rete fognaria esistente

Rete nera
Rete bianca
Rete mista
Depuratore
Impianto di trattamento a Fossa Imhoff
Immissione acque depurate o non depurate nella rete idrografica (scarico)
Scolmatore
Impianto di sollevamento
Fascia di rispetto depuratore

Ambiti serviti da sistema di depurazione

Ambiti afferenti a depuratori
Ambiti serviti da Fosse Imhoff
Ambiti parzialmente serviti da Fosse Imhoff
Ambiti non depurati

Ambiti serviti da reti miste/separate

Ambiti serviti da reti separate (bianca/nera)
Ambiti serviti da reti miste
Ambiti non dotati di apparati fognari
Principali criticità della rete esistente

1 - GRANAROLO - depuratore: impianto saturo ed esposto ad acque parassite. Necessario intervento di ristrutturazione

2 - CADRIANO Zona industriale - fenomeni annuali di allagamento

3 - GRANAROLO - rete mista obsoleta

4 - GRANAROLO - canale di bonifica utilizzato, nel tratto urbano, come fognatura (prevista deviazione del canale all'esterno dell'abitato)

5 - CADRIANO - rete mista obsoleta
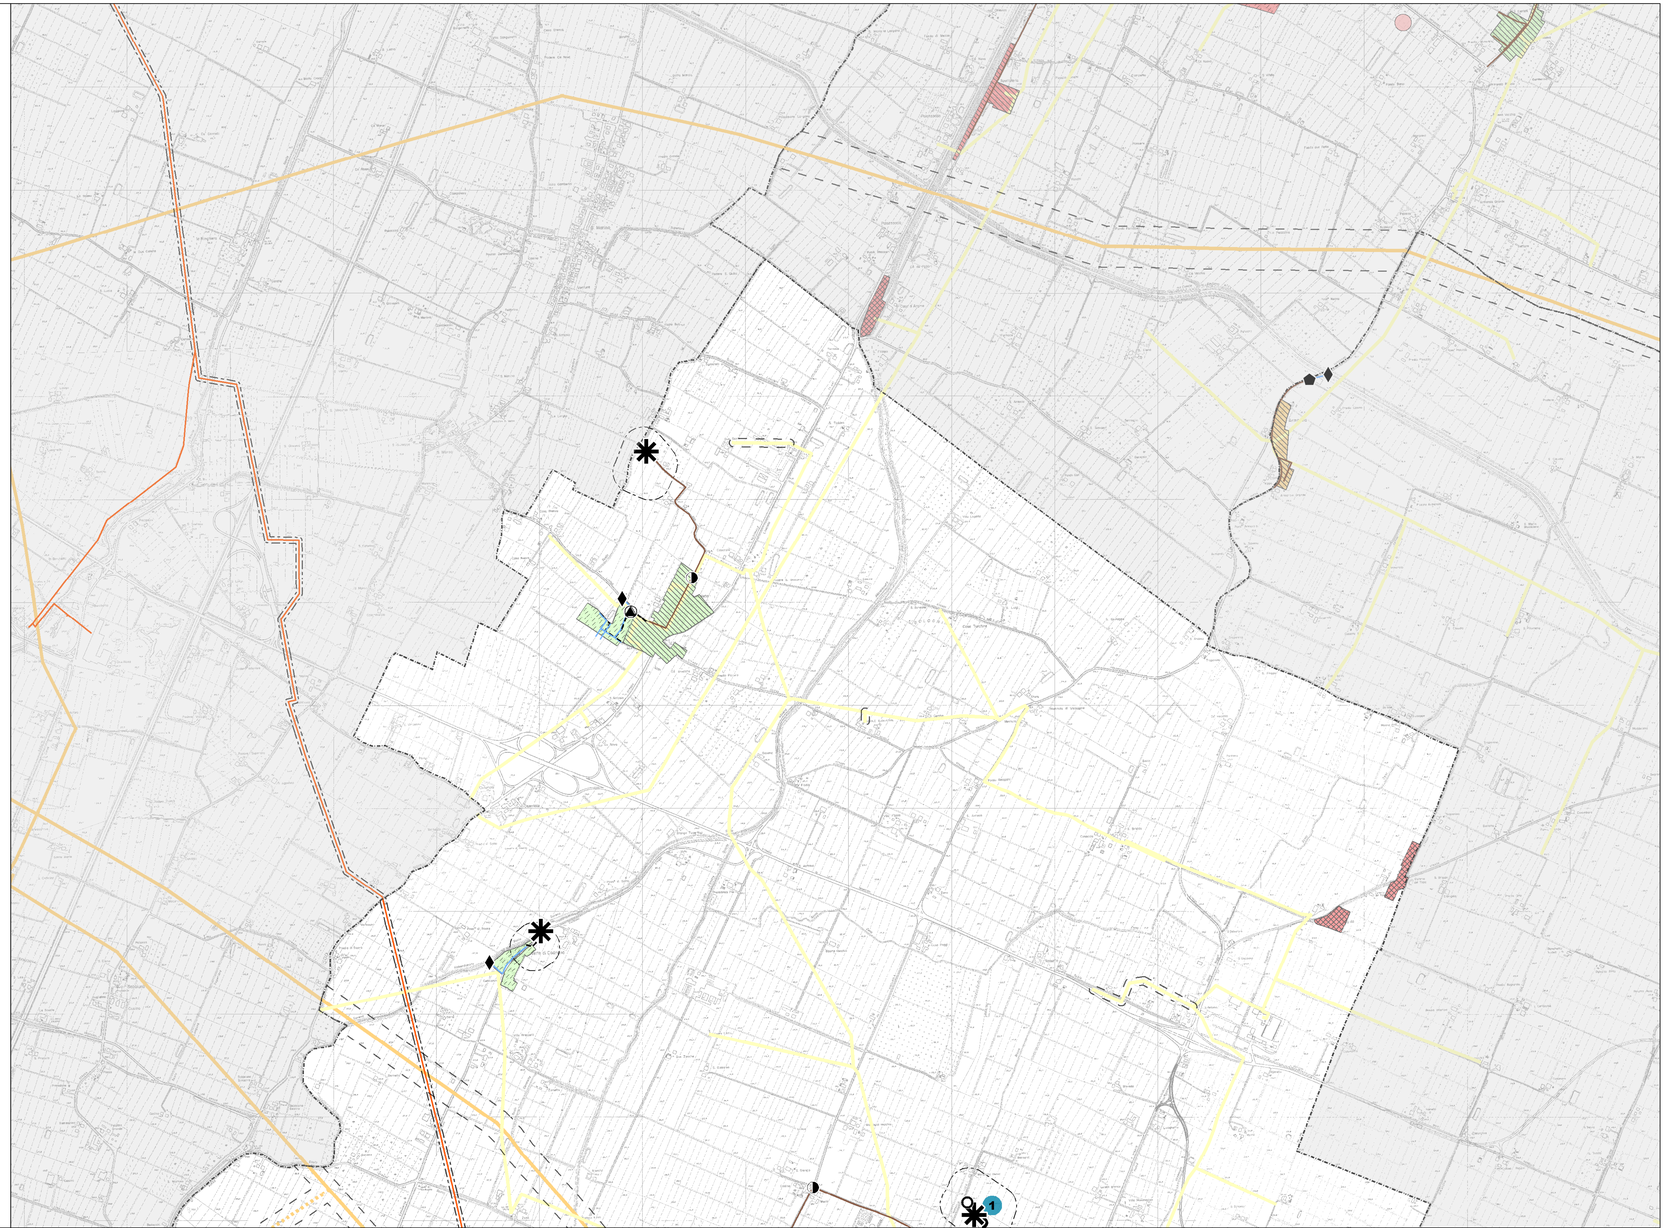
6 - QUARTO INFERIORE - rete mista obsoleta